


L1 OD Arendsee  
Bahnhofstraße  
Straßenquerschnitt 1  
Bau km 0+000 bis 0+070

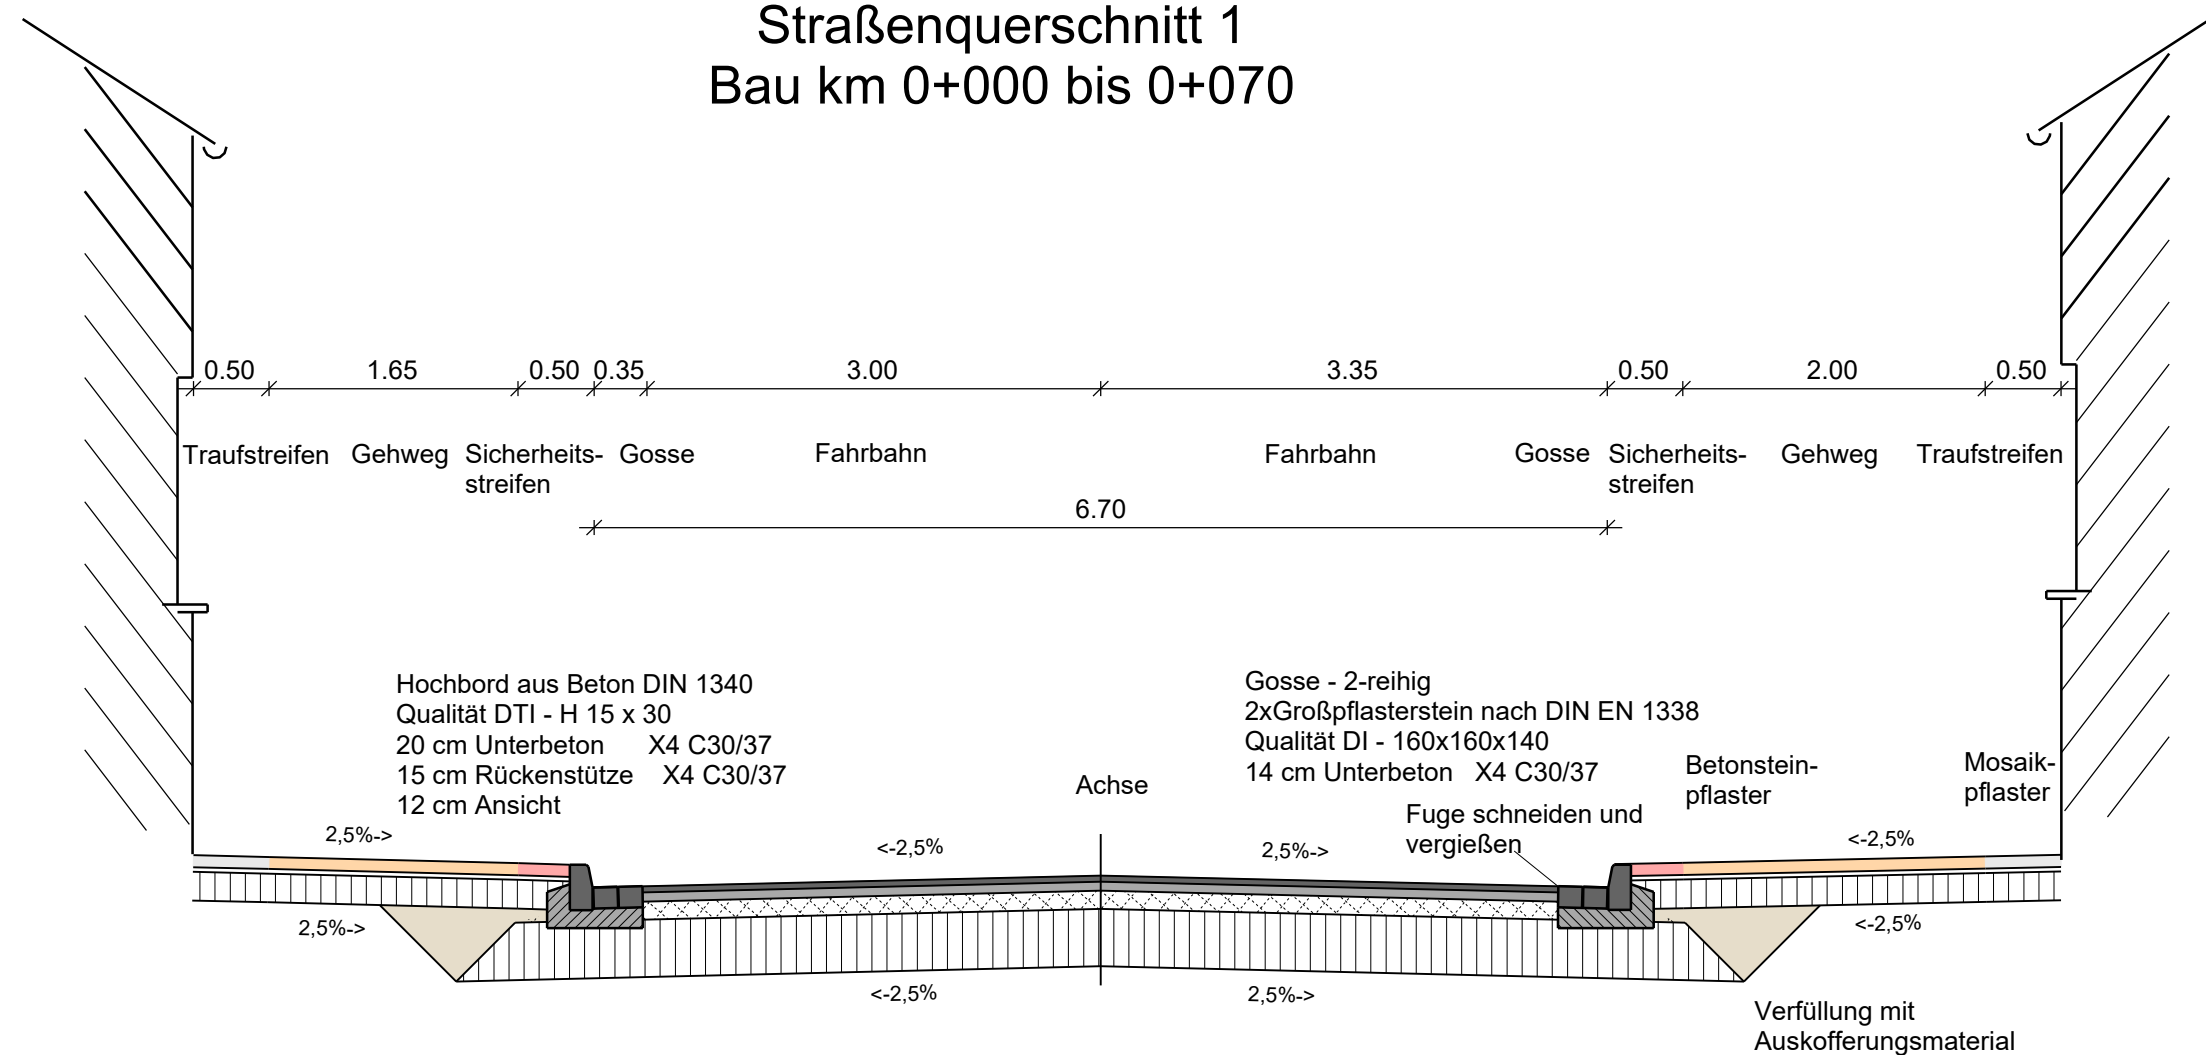

Hochbord aus Beton DIN 1340  
Qualität DTI - H 15 x 30  
20 cm Unterbeton X4 C30/37  
15 cm Rückenstütze X4 C30/37  
12 cm Ansicht

Gosse - 2-reihig  
2xGroßpflasterstein nach DIN EN 1338  
Qualität DI - 160x160x140  
14 cm Unterbeton X4 C30/37

Betonsteinpflaster

Mosaikpflaster

Fuge schneiden und vergießen

Verfüllung mit Auskofferungsmaterial

Gehweg  
RStO 12 Tafel 6, Zeile 1

8 cm Betonsteinpflaster  
3 cm Feinsplitt 1/3  
19 cm Frostschuttschicht  
Breckkorngemisch B2 0/32 80 MN/qm  
ZTV-StB LSBB 17  
ZTV SoB StB 04/07


30 cm Gesamtaufbau

bei Grundstückszufahrten  
29 cm Frostschuttschicht  
40 cm Gesamtaufbau

Fahrbahn  
Oberbau Belastungsklasse 3,2  
RStO 12, Tafel 1, Zeile 1

4 cm Splittmastix 8 S  
ZTV Asphalt-StB 07/13  
6 cm Asphaltbinderschicht AC 16 B S  
ZTV Asphalt-Stb 07/13  
12 cm Asphalttragschicht AC 32 T S  
ZTV Asphalt-StB 07/13  
38 cm Frostschuttschicht  
Breckkorngemisch B2 0/32 120 MN/qm  
ZTV-StB LSBB 17  
ZTV SoB StB 04/07

60 cm Gesamtaufbau Planum mind. 45 MN/qm

 <b>INGENIERBÜRO FÜR WASSERWIRTSCHAFT UND TIEFBAU</b>  IWT - Arthur Bräsel Leipziger Straße 2 39517 Tangerhütte Tel.: 03935 / 959390	Datum	Zeichen	
	gez. / bearb. / geprüft	28.06.2018	Bräsel
	Plan Nr.:	L1-Bahn-AP-14-01	
Plangröße:		580 mm x 297 mm	

 <b>Landesstraßenbaubehörde Sachsen - Anhalt - Regionalbereich Nord -</b>  Sachsenstraße 11a      39576 Stendal Tel. 03931/6870      Fax 03931/687122	Datum	Zeichen
	nach-/gepr.:	
	Projekt-Nr.:	

Nr.	Art der Änderung	Datum	Zeichen

# Ausführungsplanung

Straßenbauverwaltung  Straße: <b>L 1</b> PROJIS-Nr.: 16051	Land Sachsen - Anhalt Landesstraßenbaubehörde Regionalbereich Nord Station: von NK 3134 013 St. 0.342 bis NK 3134 013 St. 0.680 Bau-km: 0+000 bis 0+338	Unterlage / Blatt-Nr.: 14 / 1  Regelquerschnitt  Maßstab: 1 : 50
---	--	--

## Ausbau der L1 Ortsdurchfahrt Arendsee Bahnhofstraße

aufgestellt: Stendal, den ..... Landesstraßenbaubehörde Sachsen-Anhalt Regionalbereich Nord im Auftrag .....	überprüft / genehmigt: Stendal, den ..... Landesstraßenbaubehörde Sachsen-Anhalt Regionalbereich Nord im Auftrag .....
--	--