
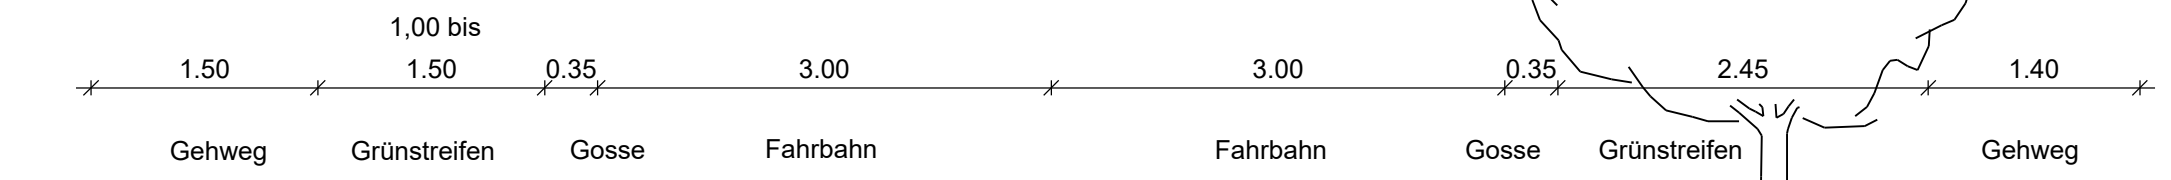


L1 OD Arendsee
Bahnhofstraße
Straßenquerschnitt 2
Bau km 0+070 bis 0+338

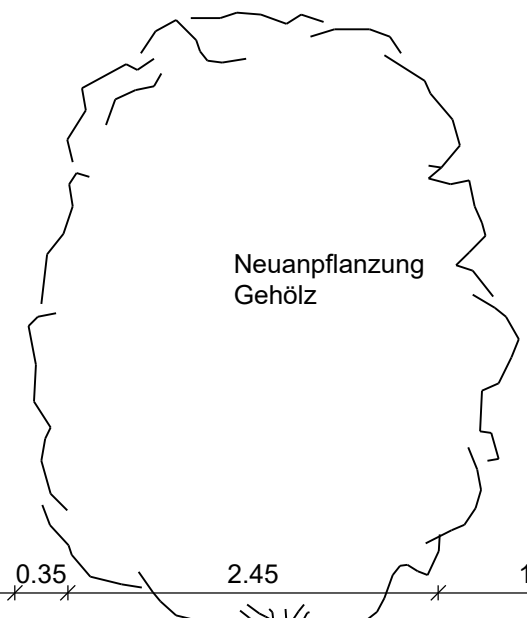

Tiefbord aus Beton DIN 1340
Qualität DTI - T 5 x 25
10 cm Unterbeton X4 C30/37
10 cm Rückenstütze X4 C30/37


Hochbord aus Beton DIN 1340
Qualität DTI - H 15 x 30
20 cm Unterbeton X4 C30/37
15 cm Rückenstütze X4 C30/37
12 cm Ansicht

ab 0+047,95 beidseitig Pendelrinne
Gosse - 2-reihig
2xGroßpflasterstein nach DIN EN 1338
Qualität D1 - 160x160x140
14 cm Unterbeton X4 C30/37

10 cm Oberboden
Rasenansaat

Tiefbord aus Beton DIN 1340
Qualität DTI - T 5 x 25
10 cm Unterbeton X4 C30/37
10 cm Rückenstütze X4 C30/37

bzw.
ohne Bord bei Anpflasterung
gegen Einfriedung

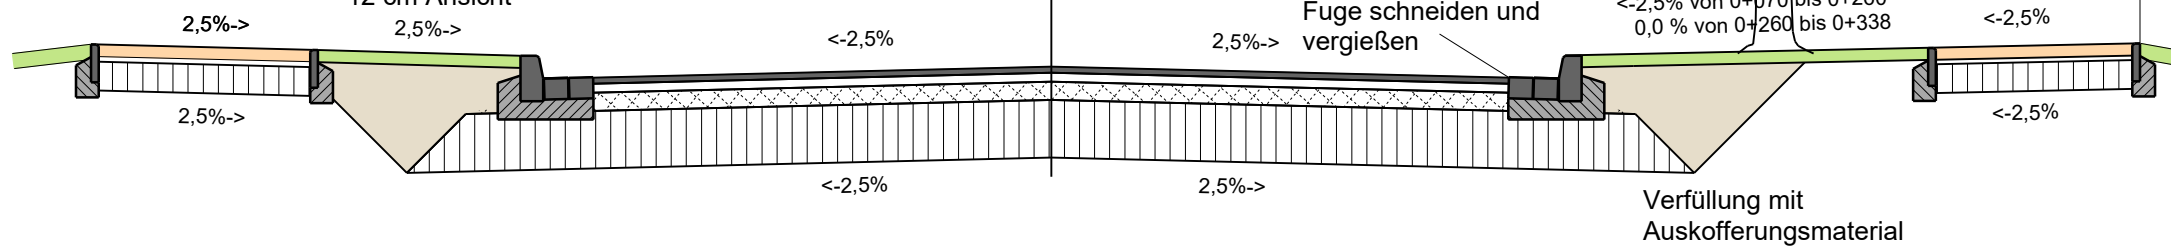

Gehweg
RStO 12 Tafel 6, Zeile 1

8 cm Betonsteinpflaster
3 cm Feinsplitt 1/3
19 cm Frostschutzschicht
Breckkorngemisch B2 0/32 80 MN/qm
ZTV-StB LSBB 17
ZTV SoB StB 04/07

30 cm Gesamtaufbau

bei Grundstückszufahrten
29 cm Frostschutzschicht
40 cm Gesamtaufbau

Fahrbahn
Oberbau Belastungsklasse 3,2
RStO 12, Tafel 1, Zeile 1

4 cm Splittmastix 8 S
ZTV Asphalt-StB 07/13
6 cm Asphaltbinderschicht AC 16 B S
ZTV Asphalt-StB 07/13
12 cm Asphalttragschicht AC 32 T S
ZTV Asphalt-StB 07/13
38 cm Frostschutzschicht
Breckkorngemisch B2 0/32 120 MN/qm
ZTV-StB LSBB 17
ZTV SoB StB 04/07

60 cm Gesamtaufbau Planum mind. 45 MN/qm

	INGENIERBÜRO FÜR WASSERWIRTSCHAFT UND TIEFBAU		Datum	Zeichen
	gez. / bearb.	28.06.2018	Bräsel	
	geprüft			
IWT - Arthur Bräsel Leipziger Straße 2 39517 Tangerhütte Tel.: 03935 / 959390		Plan Nr.:	L1-Bahn-AP-14-02	
		Plangröße:	580 mm x 297 mm	

	Landesstraßenbaubehörde Sachsen - Anhalt - Regionalbereich Nord -		Datum	Zeichen
	nach-/gepr.:			
	Projekt-Nr.:			
Sachsenstraße 11a Tel. 03931/6870		39576 Stendal Fax 03931/687122		

Nr.	Art der Änderung	Datum	Zeichen

Ausführungsplanung

Straßenbauverwaltung Land Sachsen - Anhalt Landesstraßenbaubehörde Regionalbereich Nord Station: von NK 3134 013 St. 0.342 bis NK 3134 013 St. 0.680 Straße: L 1 Bau-km: 0+000 bis 0+338 PROJIS-Nr.: 16051	Unterlage / Blatt-Nr.: 14 / 2 Regelquerschnitt Maßstab: 1 : 50
--	--

Ausbau der L1 Ortsdurchfahrt Arendsee Bahnhofstraße

aufgestellt: Stendal, den Landesstraßenbaubehörde Sachsen-Anhalt Regionalbereich Nord im Auftrag	überprüft / genehmigt: Stendal, den Landesstraßenbaubehörde Sachsen-Anhalt Regionalbereich Nord im Auftrag
--	--